
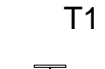
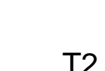






SIMBOLOGÍA:

N.P.T. NIVEL DE PISO TERMINADO

- C1  Viga de acero IPR de 410mm x 260mm
- T1  Viga de acero IPR de 347mm x 203mm
- T2  Viga de acero IPR de 210mm x 134mm
- CT1  Contra trabe de cimentación 35 cm x 35cm
- CT2  Contra trabe de cimentación de elevador 20 cm x 20cm
- M1  Mensula de acero de 20 cm x 20 cm x 150 cm con 40 cm de peralte de agarre.
- M2  Mensula de acero de 20 cm x 20 cm x 124 cm con 40 cm de peralte de agarre.

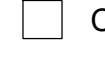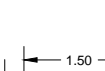

Proyecto: Biblioteca Pública "Terrazas lectoras"

Ubicación: Naucalpan Estado de México

Materia:



Asesoró: JOGE DEL ARENAL FENOCHIO.

Dibujó: MARCOS ALBERTO MORALES FALCON.


Trimestre: 17-P. Escala: 1:100.

Fecha: CLAVE:

Plano: Cimentación y entrepiso

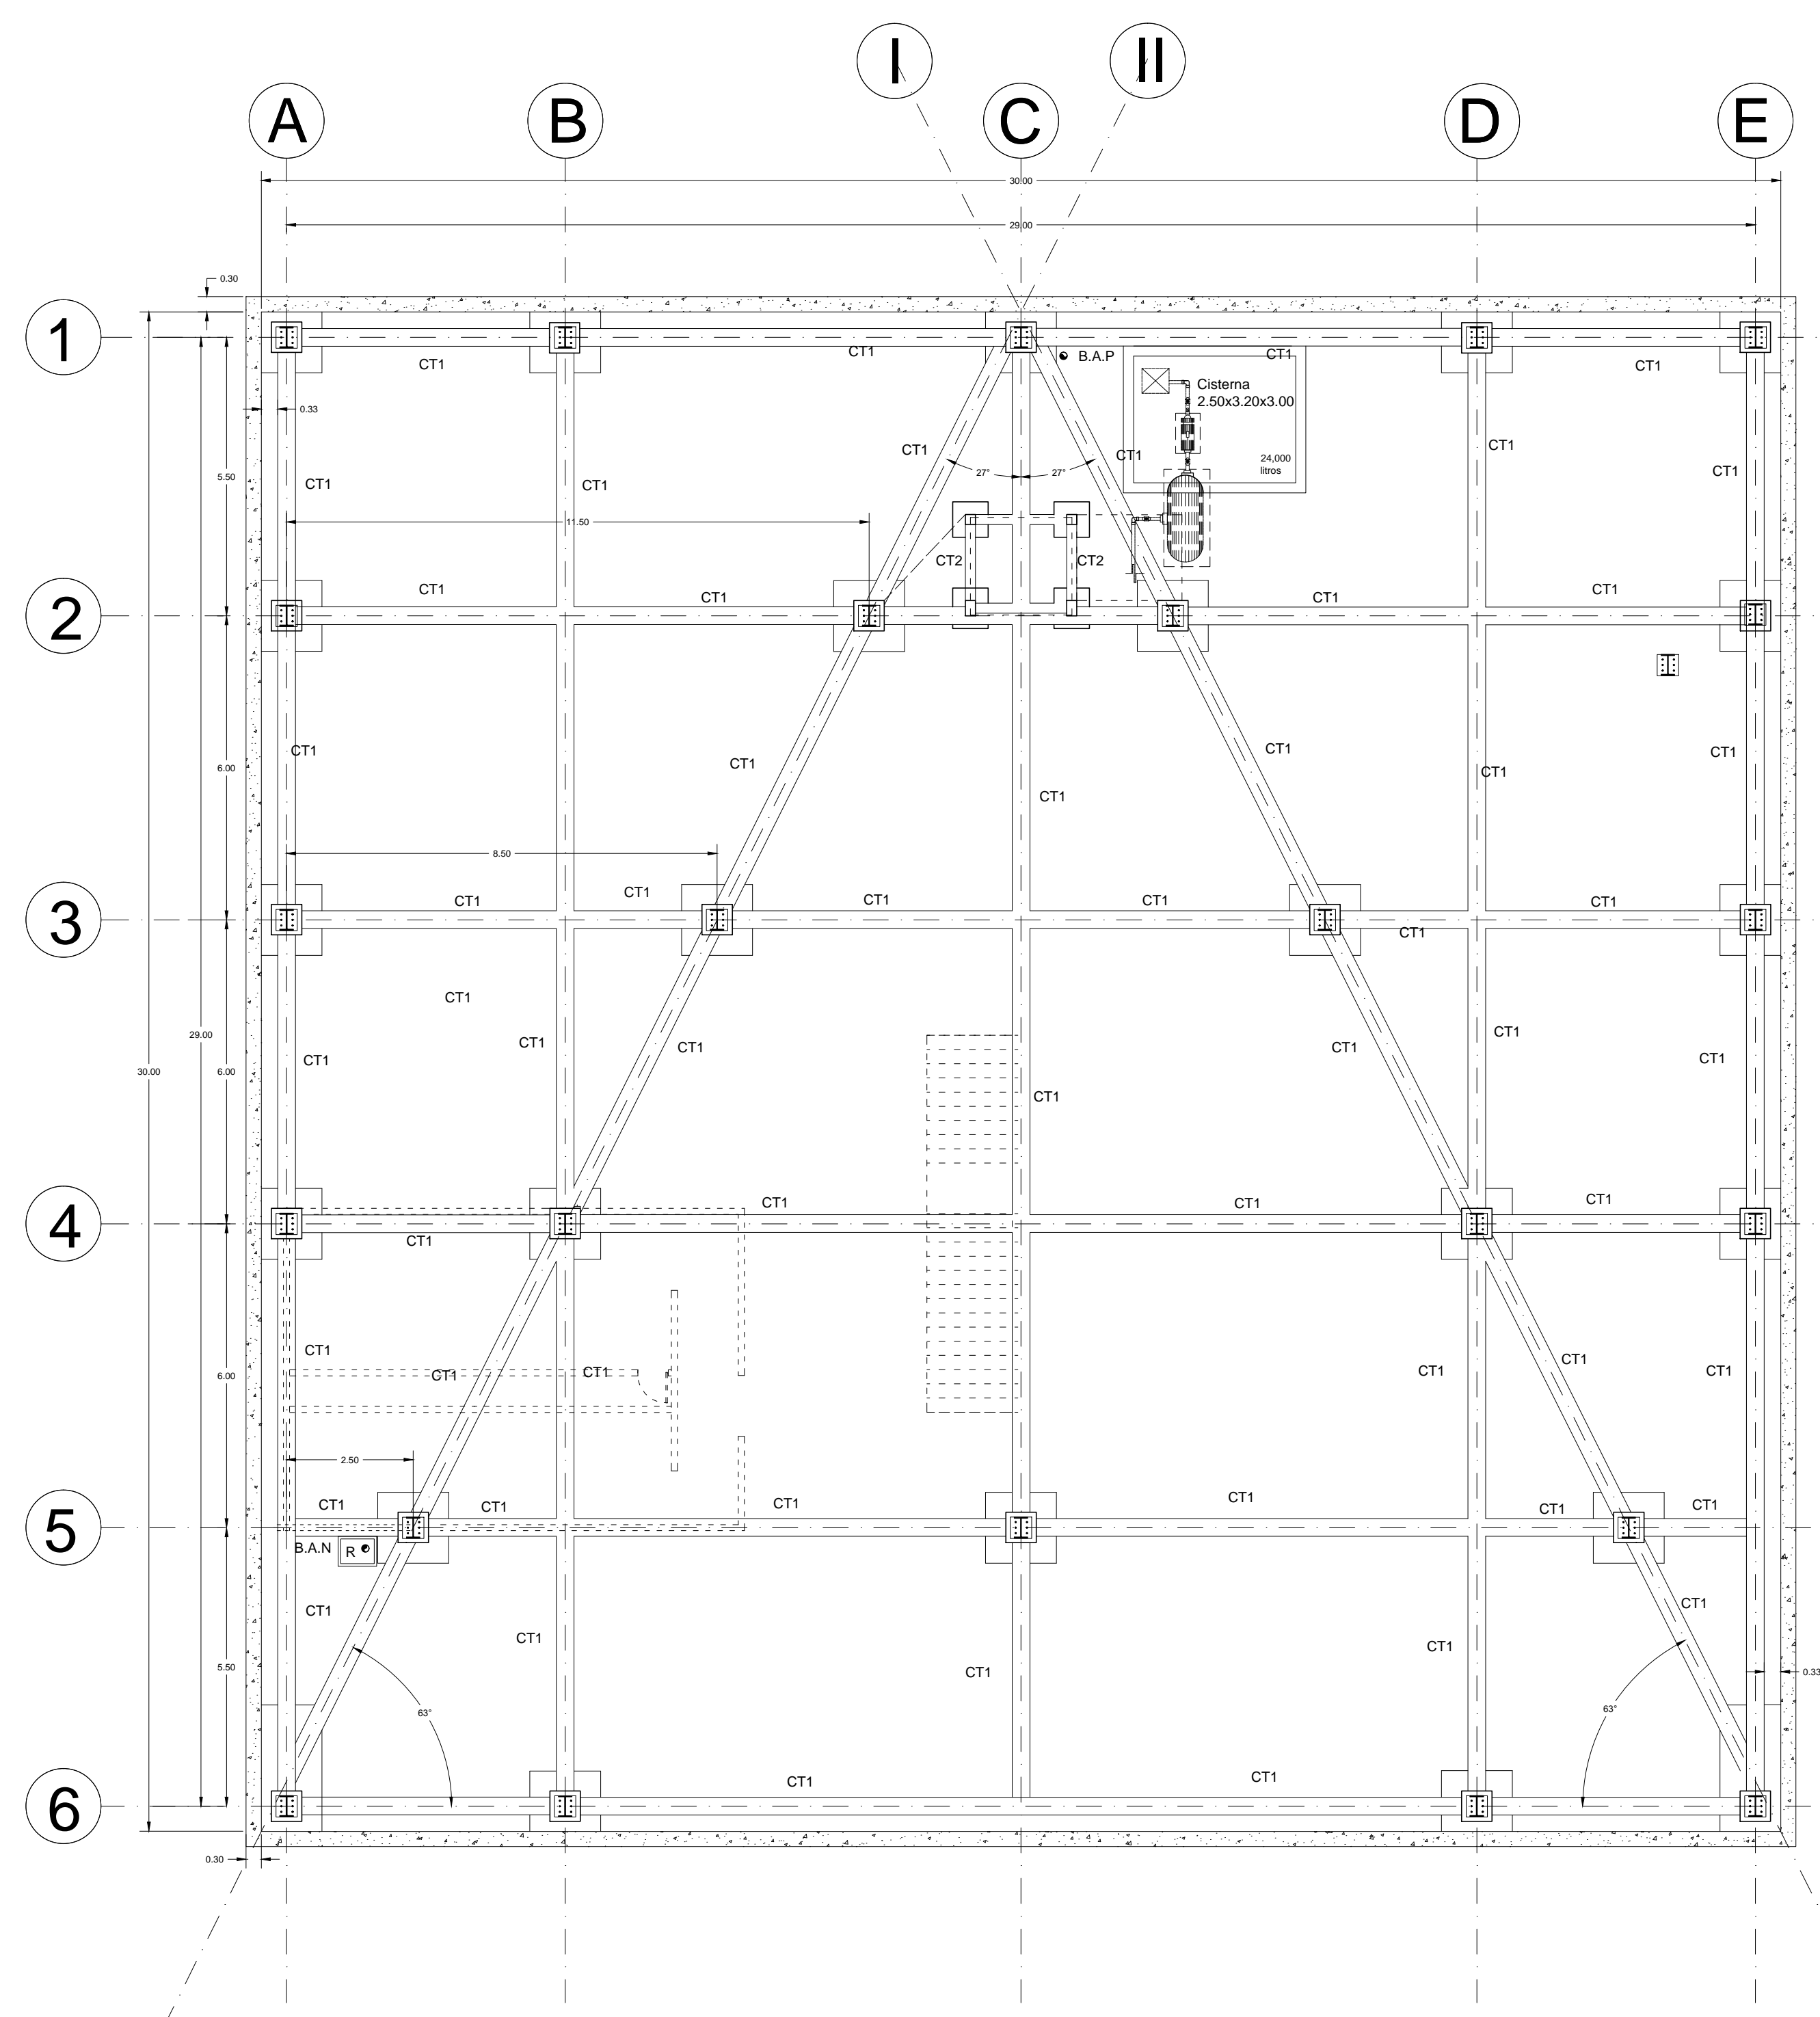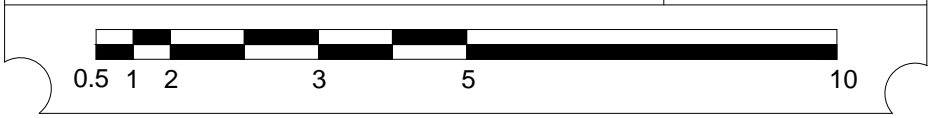

PLANTA DE CIMENTACION

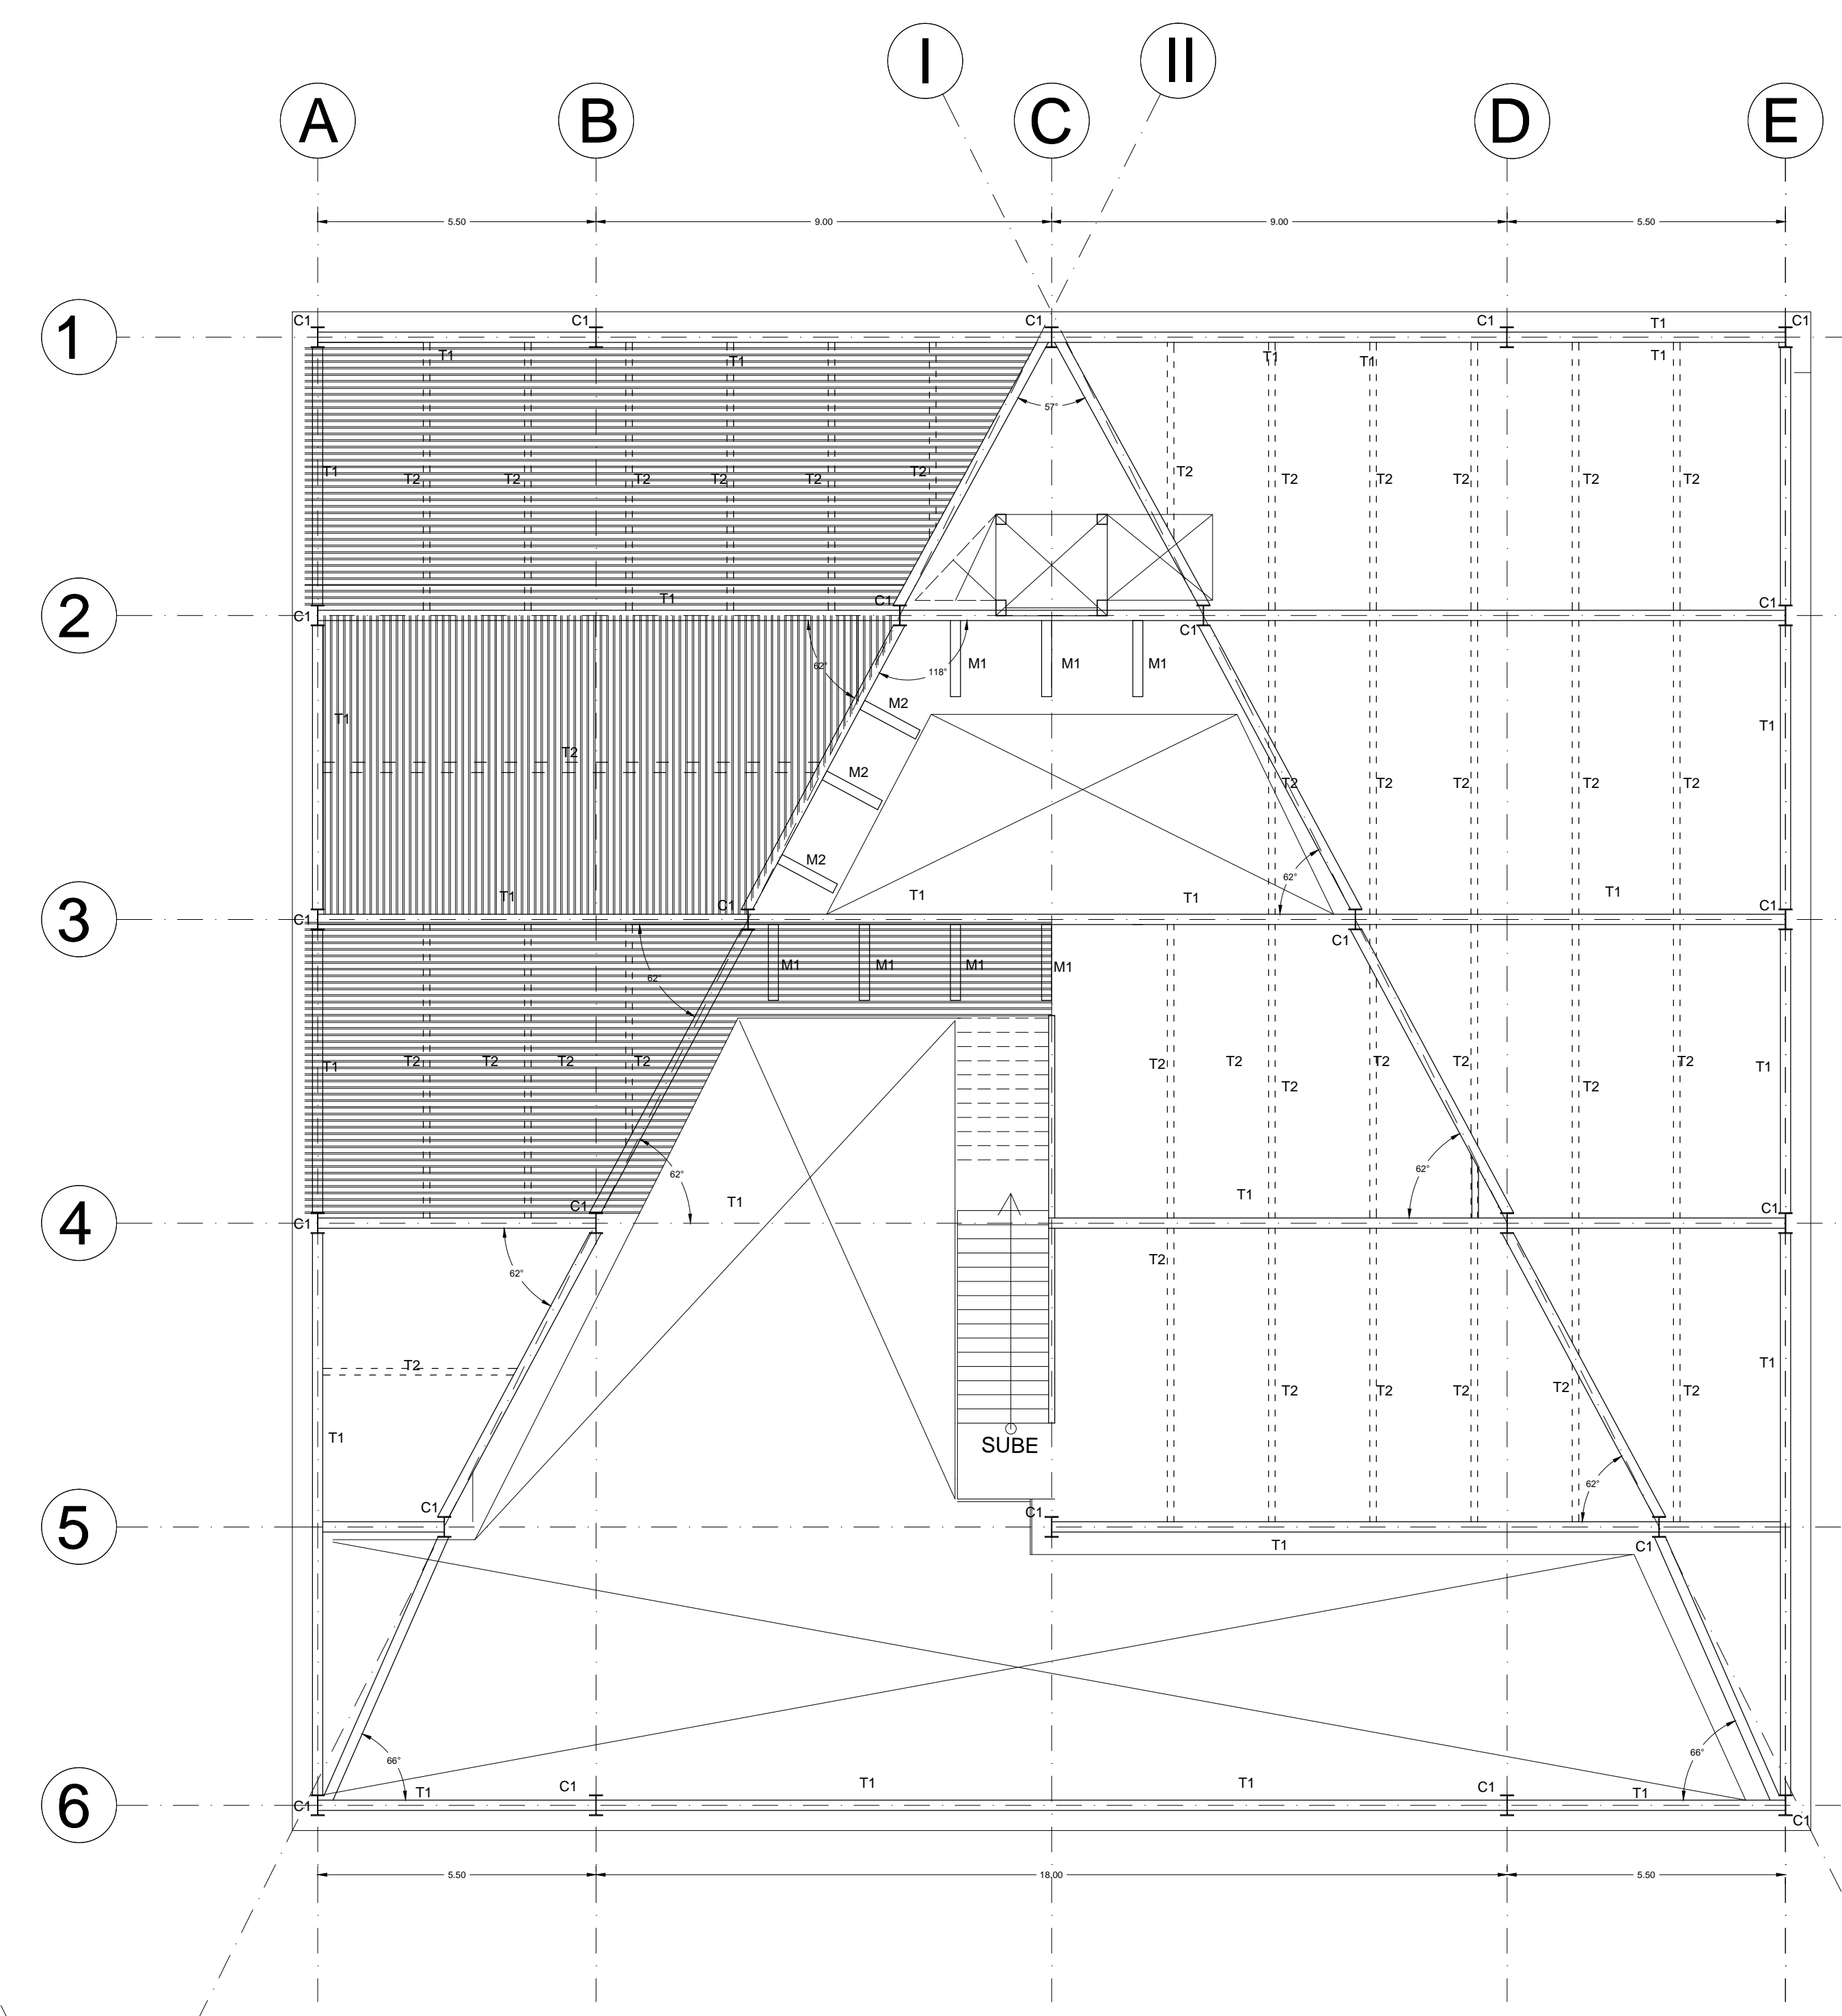

PLANTA TIPO PRIMER NIVEL

