


SIMBOLOGÍA:

N.P.T. NIVEL DE PISO TERMINADO

- 1 VESTIBULO
- 2 AUDITORIO
- 3 FOTO COPIADO
- 4 COMPUTACIÓN
- 5 SANITARIOS H Y M
- 6 TIENDA DE LIBROS
- 7 SALA DE LECTURA
- 8 CUARTO DE MÁQUINAS
- 9 ZONA DE PRESTAMO Y ENTREGAS
- 10 GALERÍA
- 11 COMPUTACIÓN
- 12 ACERVO DIGITAL
- 13 BIBLIOTECA PARA NIÑOS
- 14 ÁREA ADMINISTRATIVA
- 15 ZONA LÚDICAS
- 16 LABORATORIO DE RESTAURACIÓN
- 17 ÁREA ADMINISTRATIVA
- 18 HEMEROTECA Y LUDOTECA
- 19 CAFETERIA
- 20 ZONA LOUNGE
- 21 SALAS DE CONFERENCIA
- 22 MAPOTECA
- 23 SALAS DE INGLÉS Y REGULARIZACIÓN

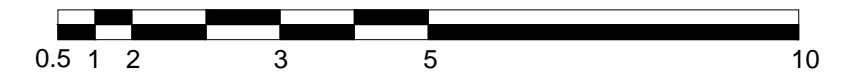

Proyecto: **Biblioteca Pública**

Ubicación: **Naucalpan Estado de México**

Materia:


Asesoró: **JOGE DEL ARENAL FENOCHIO.**

Dibujó: **MARCOS ALBERTO MORALES FALCON.**


Trimestre: **17-P.** Escala: **1:100.**

Fecha: **24-JULIO-207.** CLAVE:

Plano: **ARQUITECTONICOS.** **A-01**

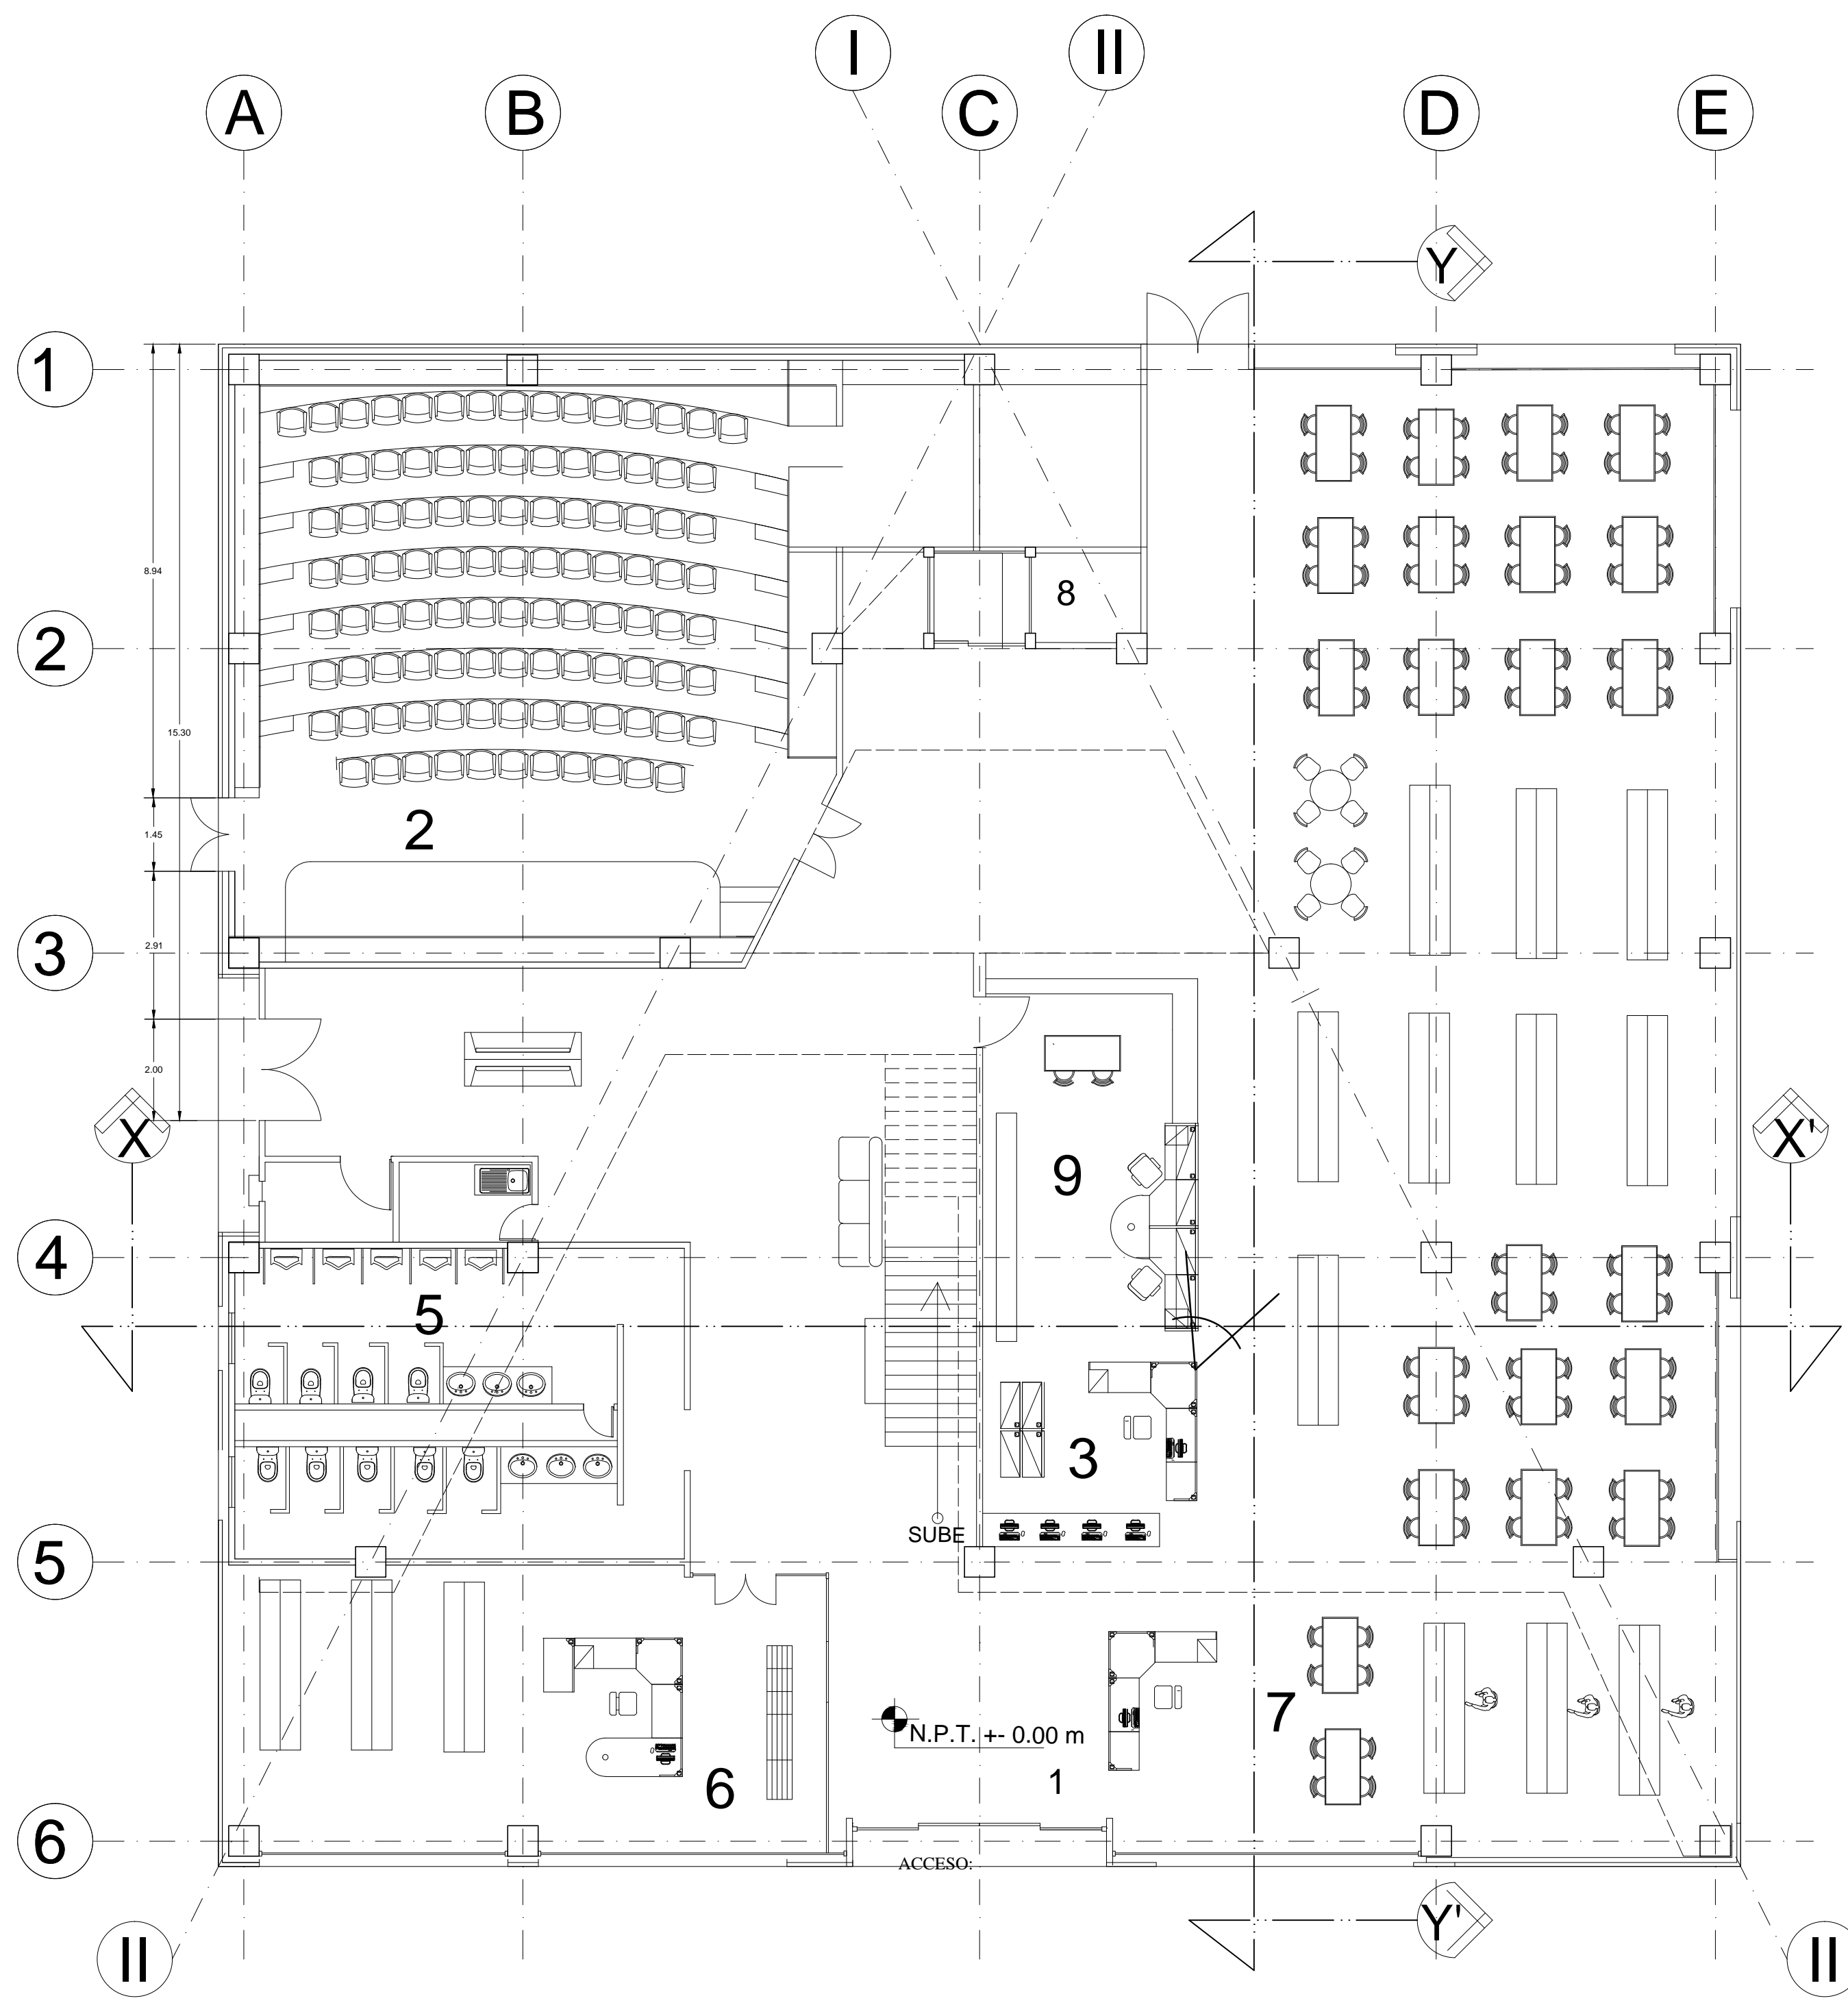

Planta baja

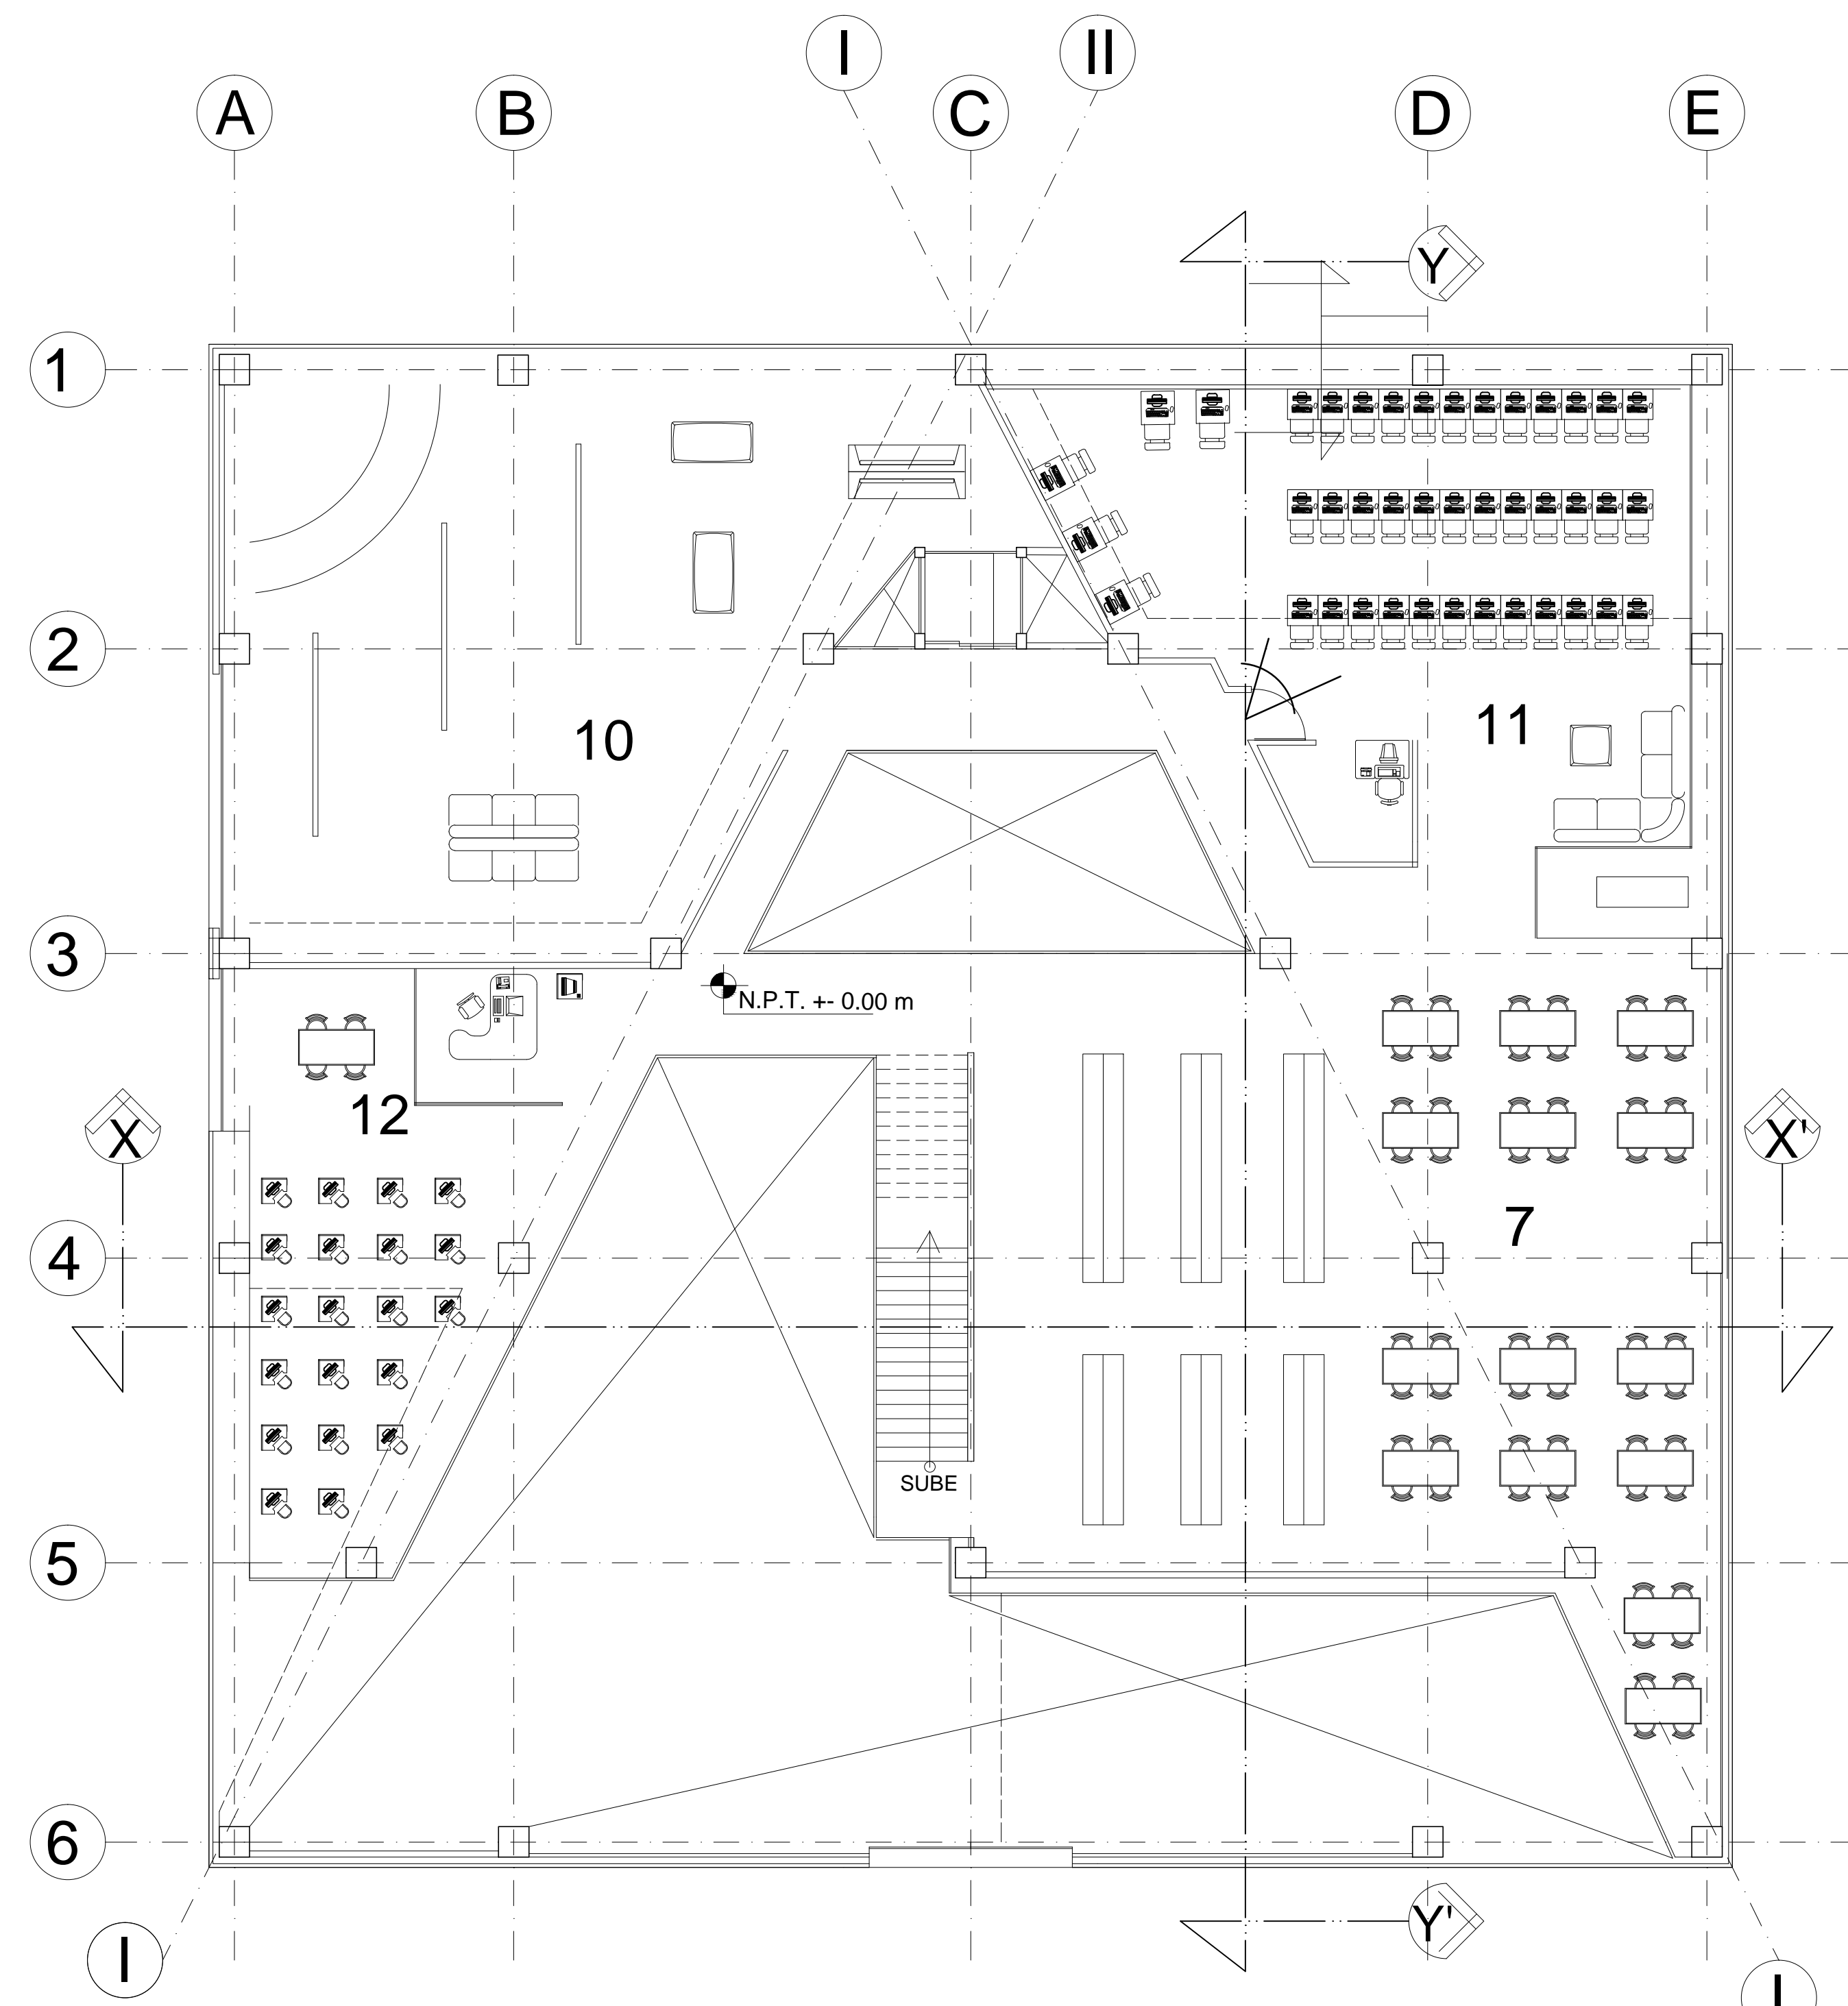

Primer nivel